


renvooi



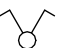



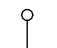


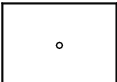



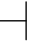


algemeen

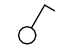- de maatvoering en plaatsbepaling van de installatievoorzieningen op deze tekening zijn indicatief, er kunnen geen rechten aan ontleend worden
- De keuken wordt geleverd volgens 0 tekening keuken. Positie en type's op dit tekenwerk ter indicatie ingetekend
- Sanitair wordt geleverd volgens 0 tekening sanitair, Positie en type's op dit tekenwerk ter indicatie ingetekend


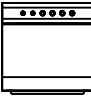


bouwkundig

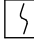KK	koelkast opstelplaats	a.s.p.	aansluitpunt
WM	wasmachine opstelplaats	wtw	warmte-terug-win installatie
WD	wasdroger opstelplaats	mv	mechanische ventilatie
WPU	warmtepomp	hwa	hemelwaterafvoer
PV	zonnecollectoren	○	binnendeurkozijn met bovenlicht
		⊗	binnendeurkozijn met bovenlicht, dicht paneel
		▲	entree
	luik kruipruimte		

elektra

	schakelaar enkelpolig		wandcontactdoos ge-aard
	schakelaar serie		wandcontactdoos ge-aard dubbel
	schakelaar wissel		wandcontactdoos perilex
	aansluitpunt loos		deurbel
	aansluitpunt		deurbel drukker
	lichtpunt		optische rookmelder
	lichtpunt zonder armatuur		centraal aardpunt
	wandlichtpunt		Mk meterkast

verwarming


	electrische radiator		warmtepomp
	vloerverwarmings verdeler		vloerverwarming in deze ruimte
th	thermostaat		

ventilatie- en luchtbehandeling

	afvoerpunt m.v. in wand		(toevoerpunt / afzuigpunt) mechanische ventilatie op plafond
---	-------------------------	---	--

water en fecaliën

	hemelwaterafvoer (HWA)
---	------------------------

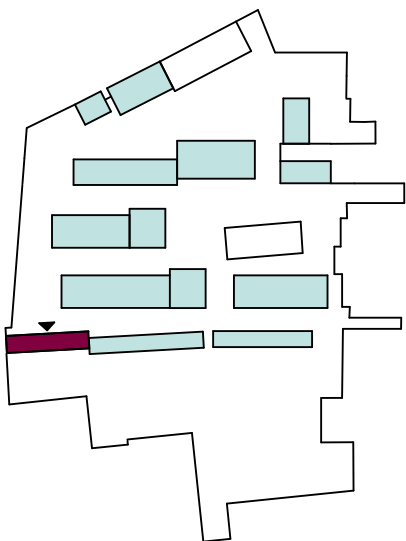

Dura Vermeer Bouw Zuid West BV
Rotterdam Airportplein 21
3045 AP Rotterdam
Postbus 1986
3000 BZ Rotterdam
Telefoon: (010) 280 85 00
E-mail: dvb-zw@duravermeer.nl

tek. nr : **VK-00** fase : **3b Verkoop**

gezien : FB datum : 15-09-2023



getekend : AE/MG/DZ gewijzigd :

afmeting : A3 wijzigingsnummer :

project : **Museumkwartier_Blok 01_type 1b**

onderdeel: **Renvooi**

schaal
n.v.t.
status
definitief
projectnummer
R04917

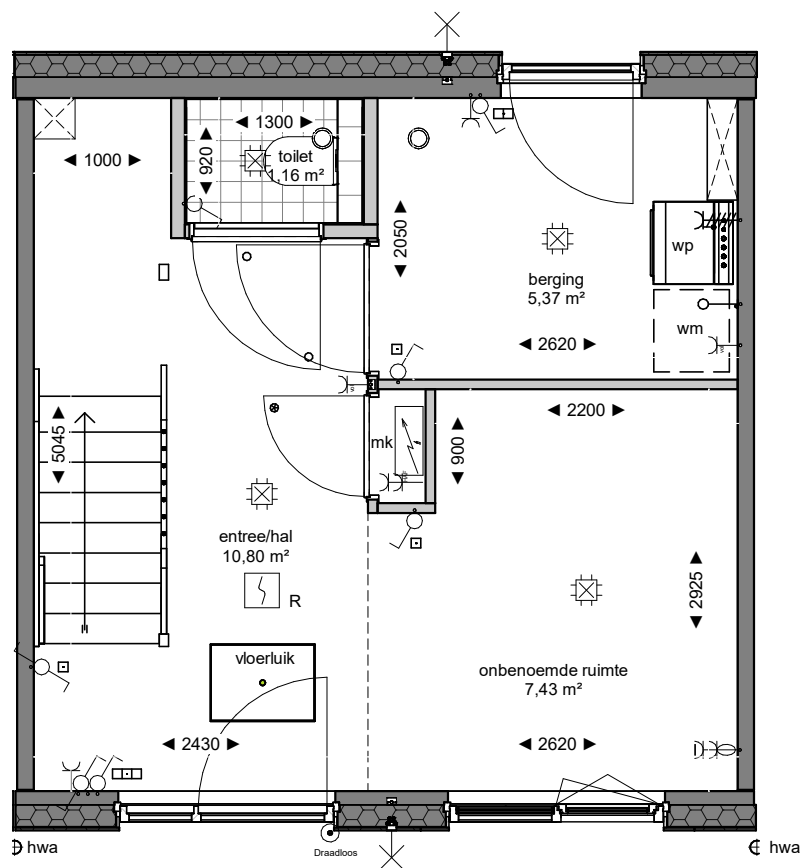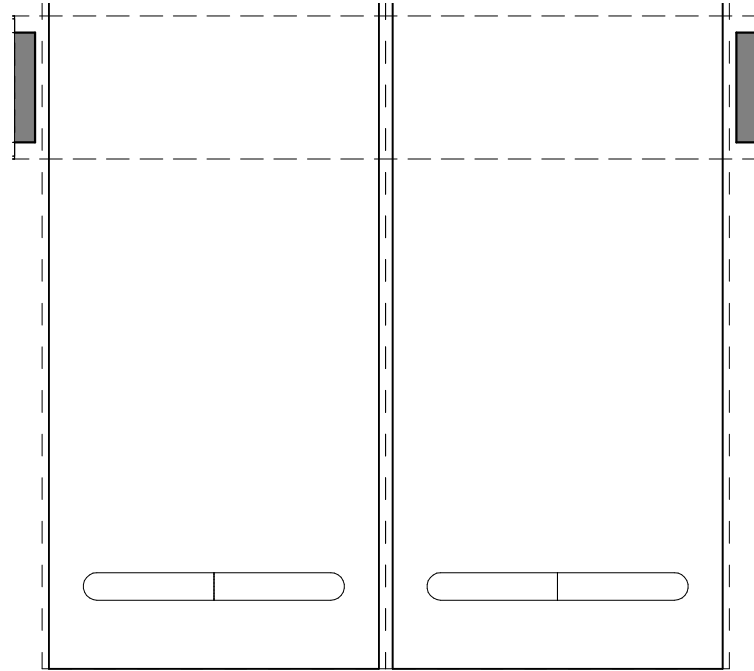

Dura Vermeer Bouw Zuid West BV
 Rotterdam Airportplein 21
 3045 AP Rotterdam
 Postbus 1986
 3000 BZ Rotterdam
 Telefoon: (010) 280 85 00
 E-mail: dvb-zw@duravermeer.nl

tek. nr : **VK-016-00** fase : **3b Verkoop**

gezien : FB datum : 15-09-2023


getekend : AE/MG/DZ gewijzigd :

afmeting : A3 wijzigingsnummer :

project : **Museumkwartier_Blok 01_type 1b**

onderdeel: **Begane grond bouwnummer 16**

schaal
 1:50
 status
 definitief
 projectnummer
 R04917

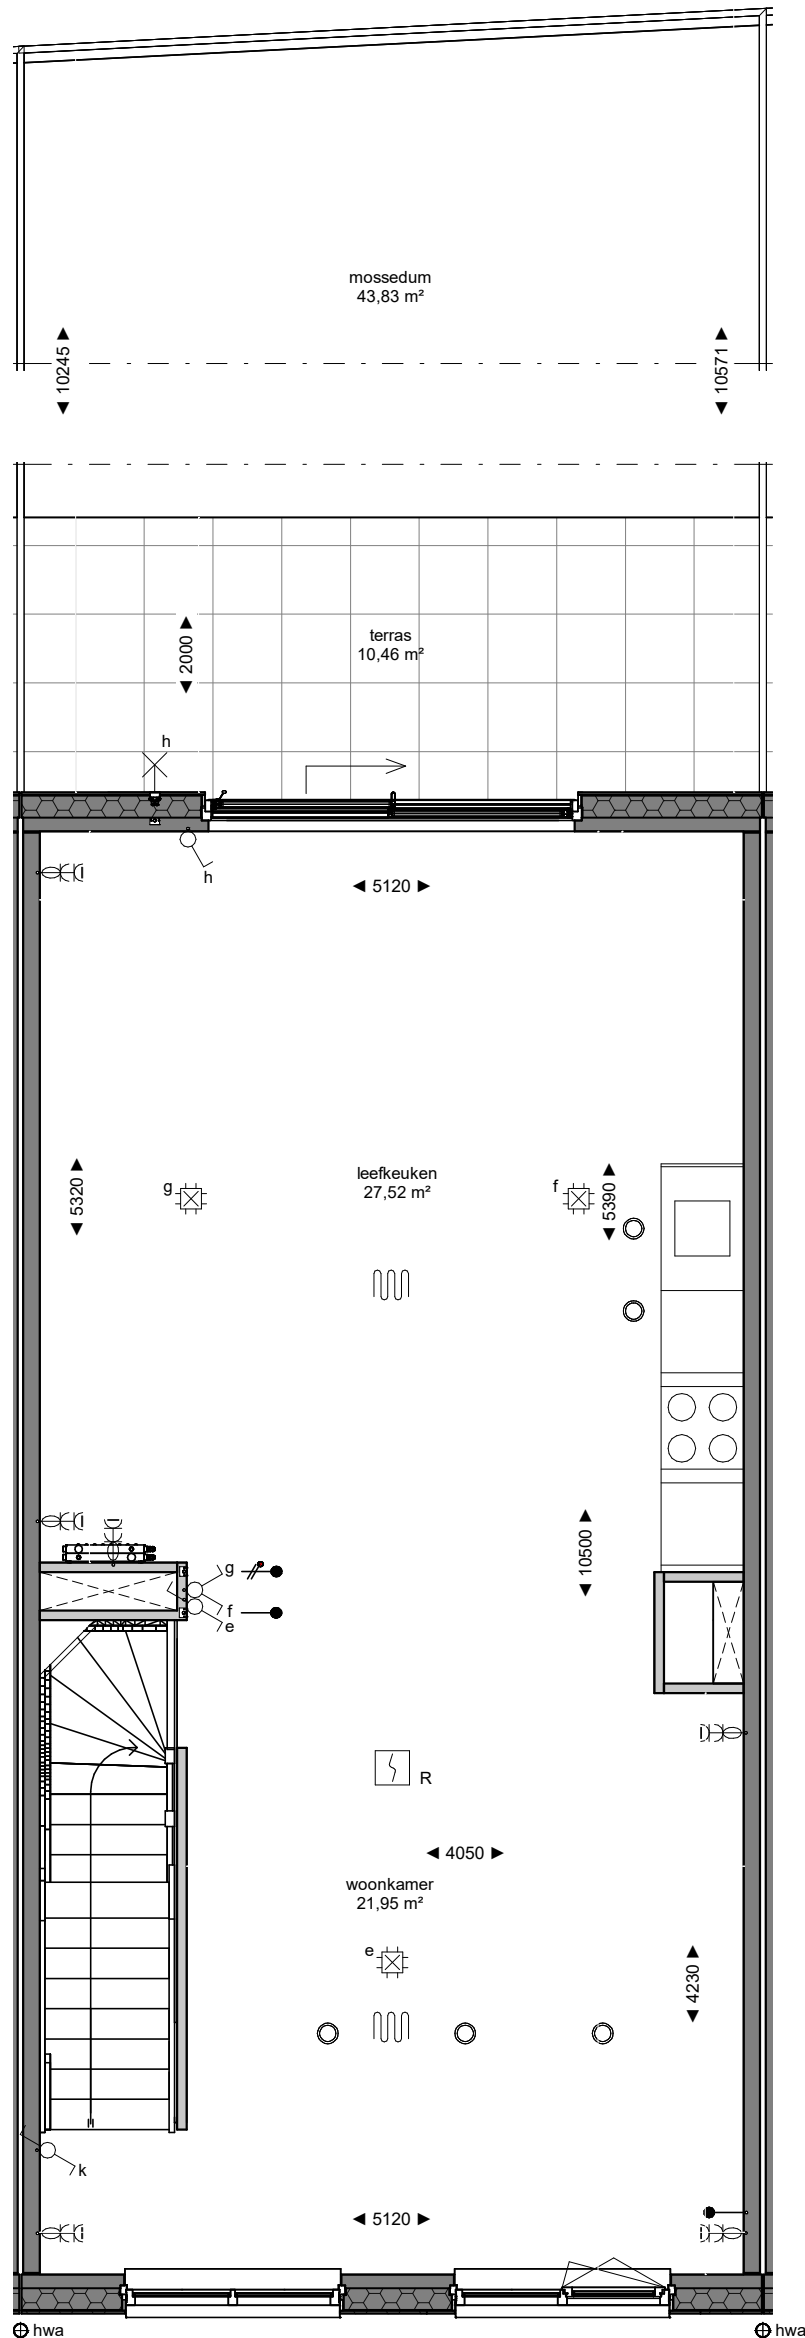

Dura Vermeer Bouw Zuid West BV
 Rotterdam Airportplein 21
 3045 AP Rotterdam
 Postbus 1986
 3000 BZ Rotterdam
 Telefoon: (010) 280 85 00
 E-mail: dvb-zw@duravermeer.nl

tek. nr : **VK-016-01** fase : **3b Verkoop**

gezien : FB datum : 15-09-2023


getekend : AE/MG/DZ gewijzigd :

afmeting : A3 wijzigingsnummer :

project : **Museumkwartier_Blok 01_type 1b**

onderdeel: **1e verdieping bouwnummer 16**

schaal
 1:50
 status
 definitief
 projectnummer
 R04917

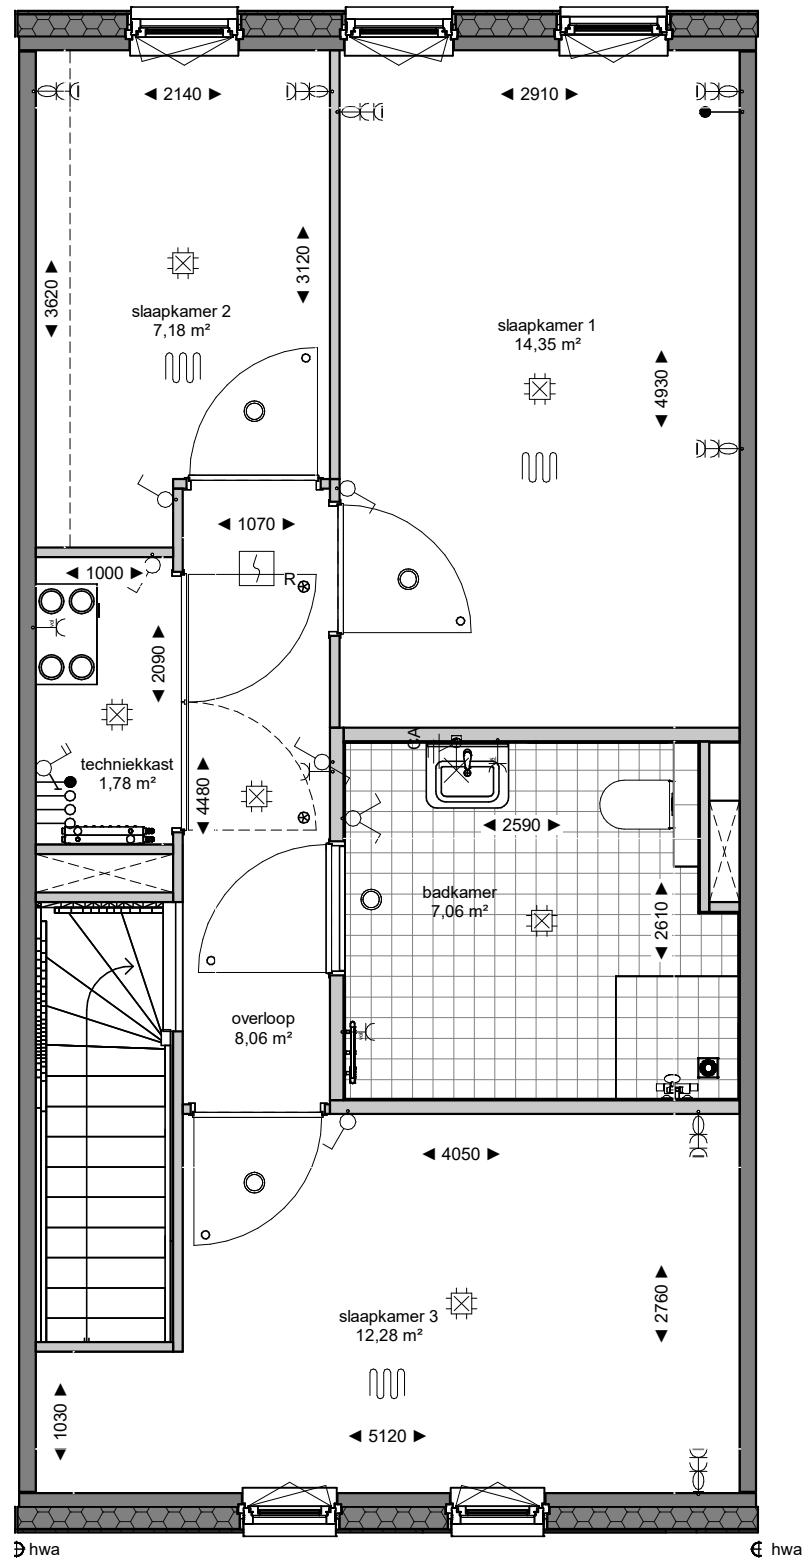

Dura Vermeer Bouw Zuid West BV
 Rotterdam Airportplein 21
 3045 AP Rotterdam
 Postbus 1986
 3000 BZ Rotterdam
 Telefoon: (010) 280 85 00
 E-mail: dvb-zw@duravermeer.nl

tek. nr : **VK-016-02** fase : **3b Verkoop**

gezien : FB datum : 15-09-2023

getekend : AE/MG/DZ gewijzigd :

afmeting : A3 wijzigingsnummer :

project : **Museumkwartier_Blok 01_type 1b**

onderdeel: **2e verdieping bouwnummer 16**

schaal
 1:50
 status
 definitief
 projectnummer
 R04917