



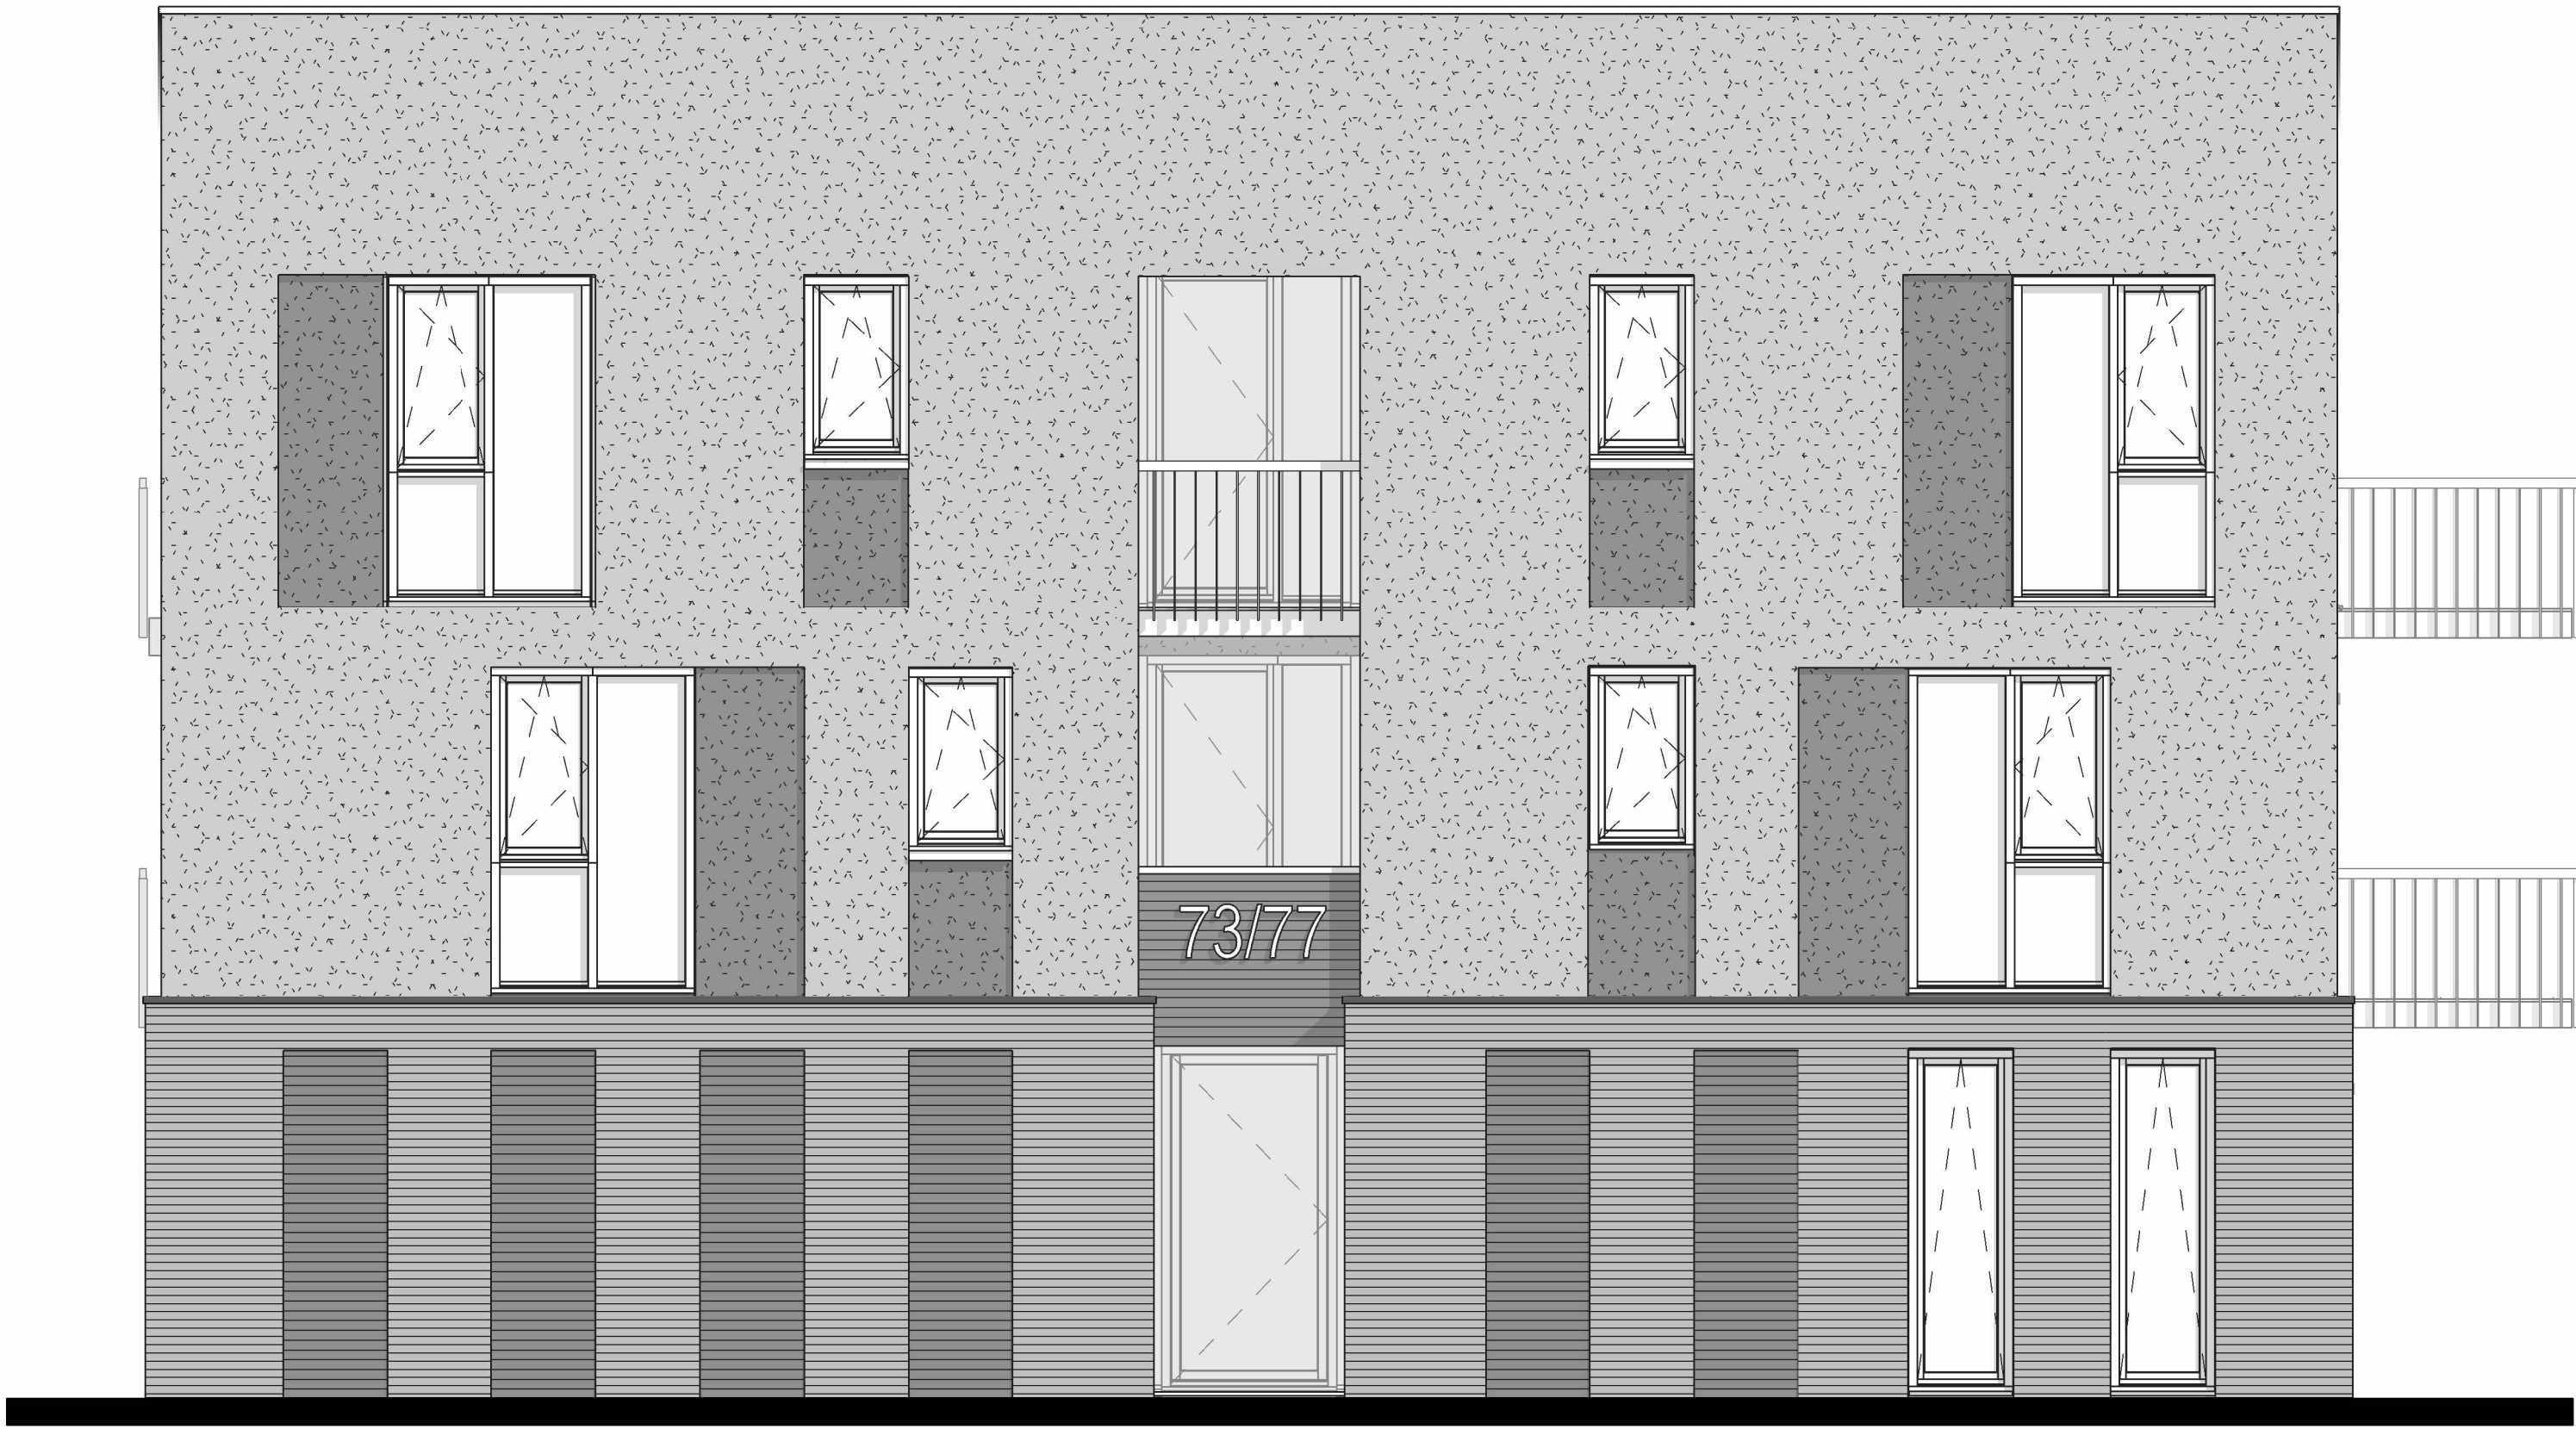

voorgevel

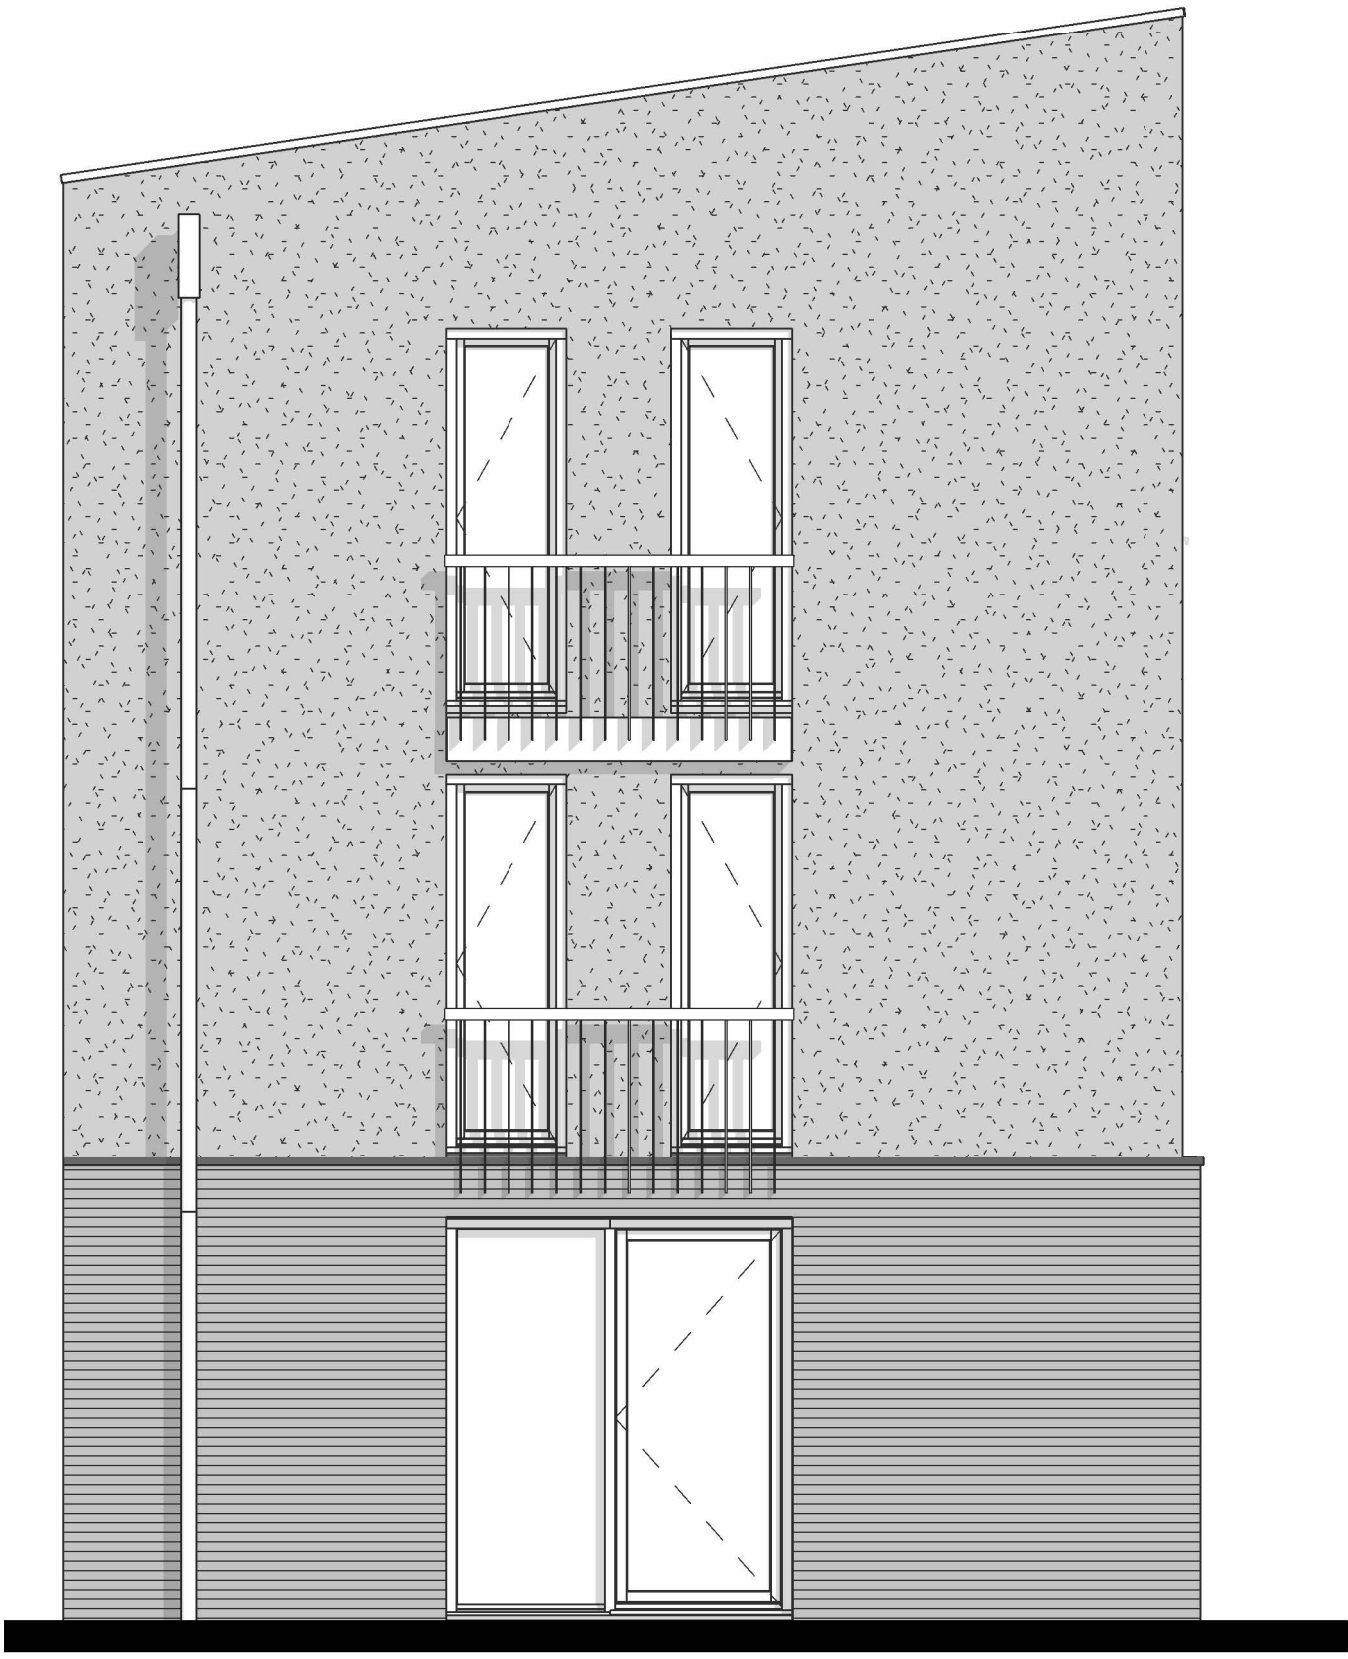

linker zijgevel



linker zijgevel



Dura Vermeer Bouw Zuid West BV
Rotterdam Airportplein 21
3045 AP Rotterdam
Postbus 1986
3000 BZ Rotterdam
Telefoon: (010) 280 85 00
E-mail: dvb-zw@duravermeer.nl

tek. nr. : VK-201	fase : 3b Verkoop
gezien : FB	datum : 15-09-2023
getekend : AE/MG/DZ	getijpt :
afmeting : A1	wijzigingsnummer :
project : Museumkwartier_Blok 10_Type 5	
onderdeel: Gevels	

schaal
1:50

status
definitief

projectnummer
R04917