


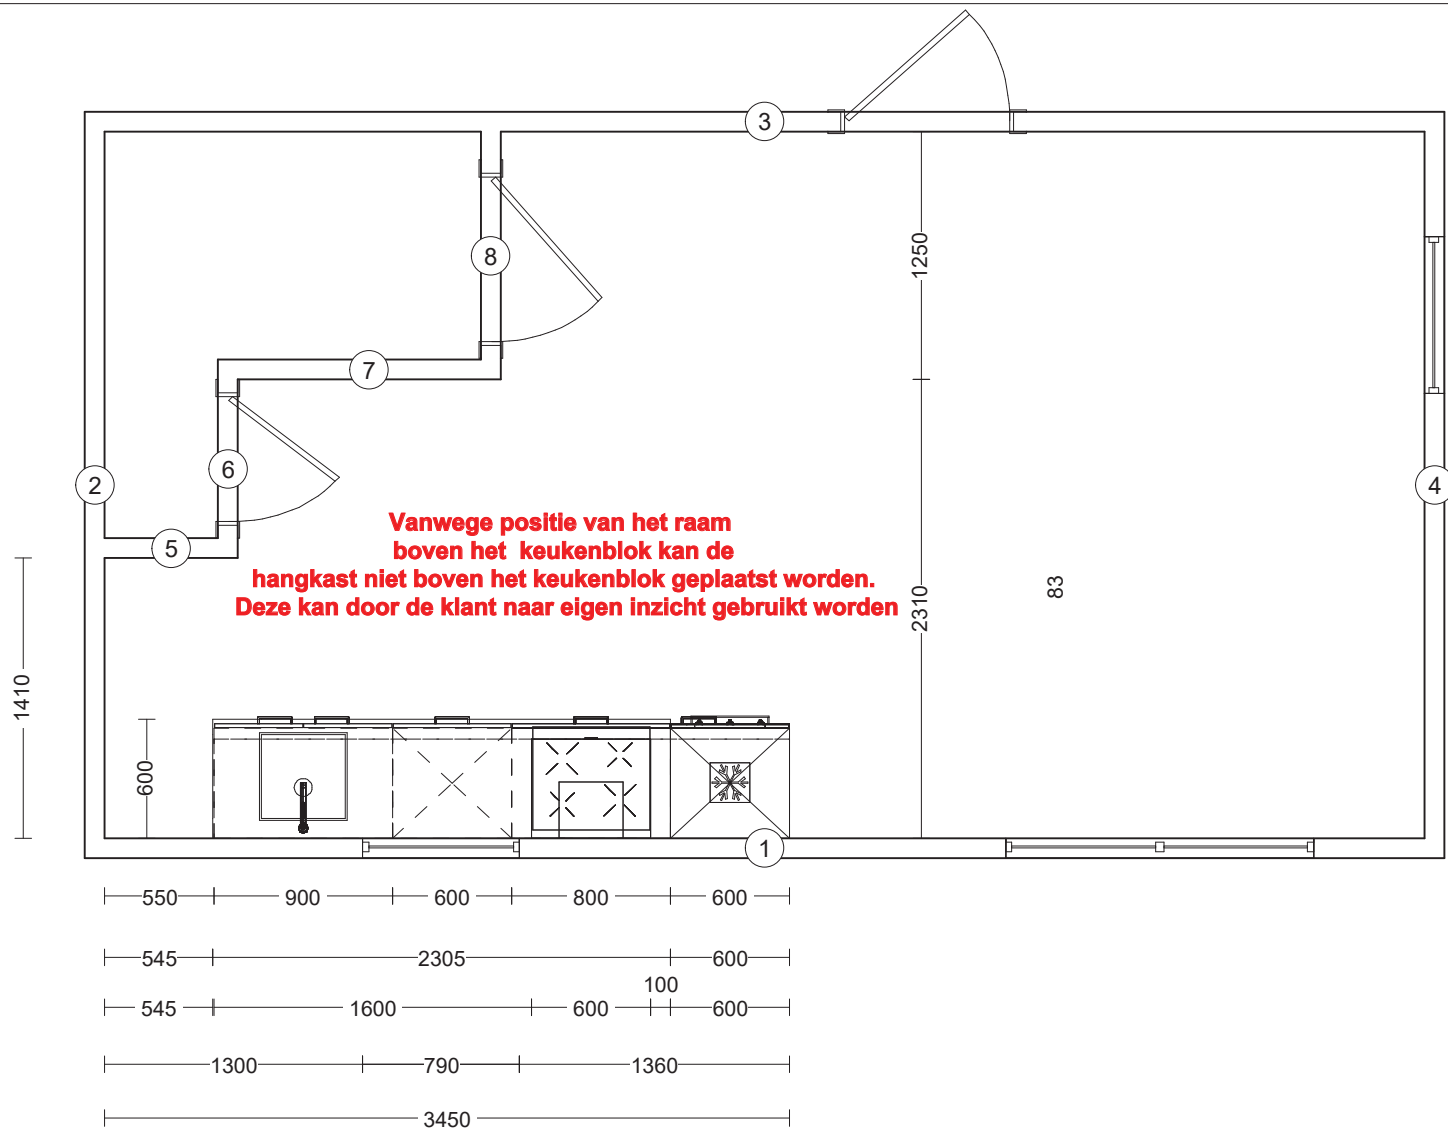


Opdrachtgever Dura Vermeer Bouw Zuid West BV
Projectnumme 49160K
Projectnaam: Museumkwartier te Vlaardingen
Datum tekenin 7/9/23

Woning typ Blok 1-2a-2b-3-4-5-6-7-8-9-10
Getekend: Bouwnummer 77
Gespiegeld:
Onderwerp: Basis opstelling



Deze tekening is niet bindend

Er kunnen geen rechten worden ontleend aan de weergave in deze tekening

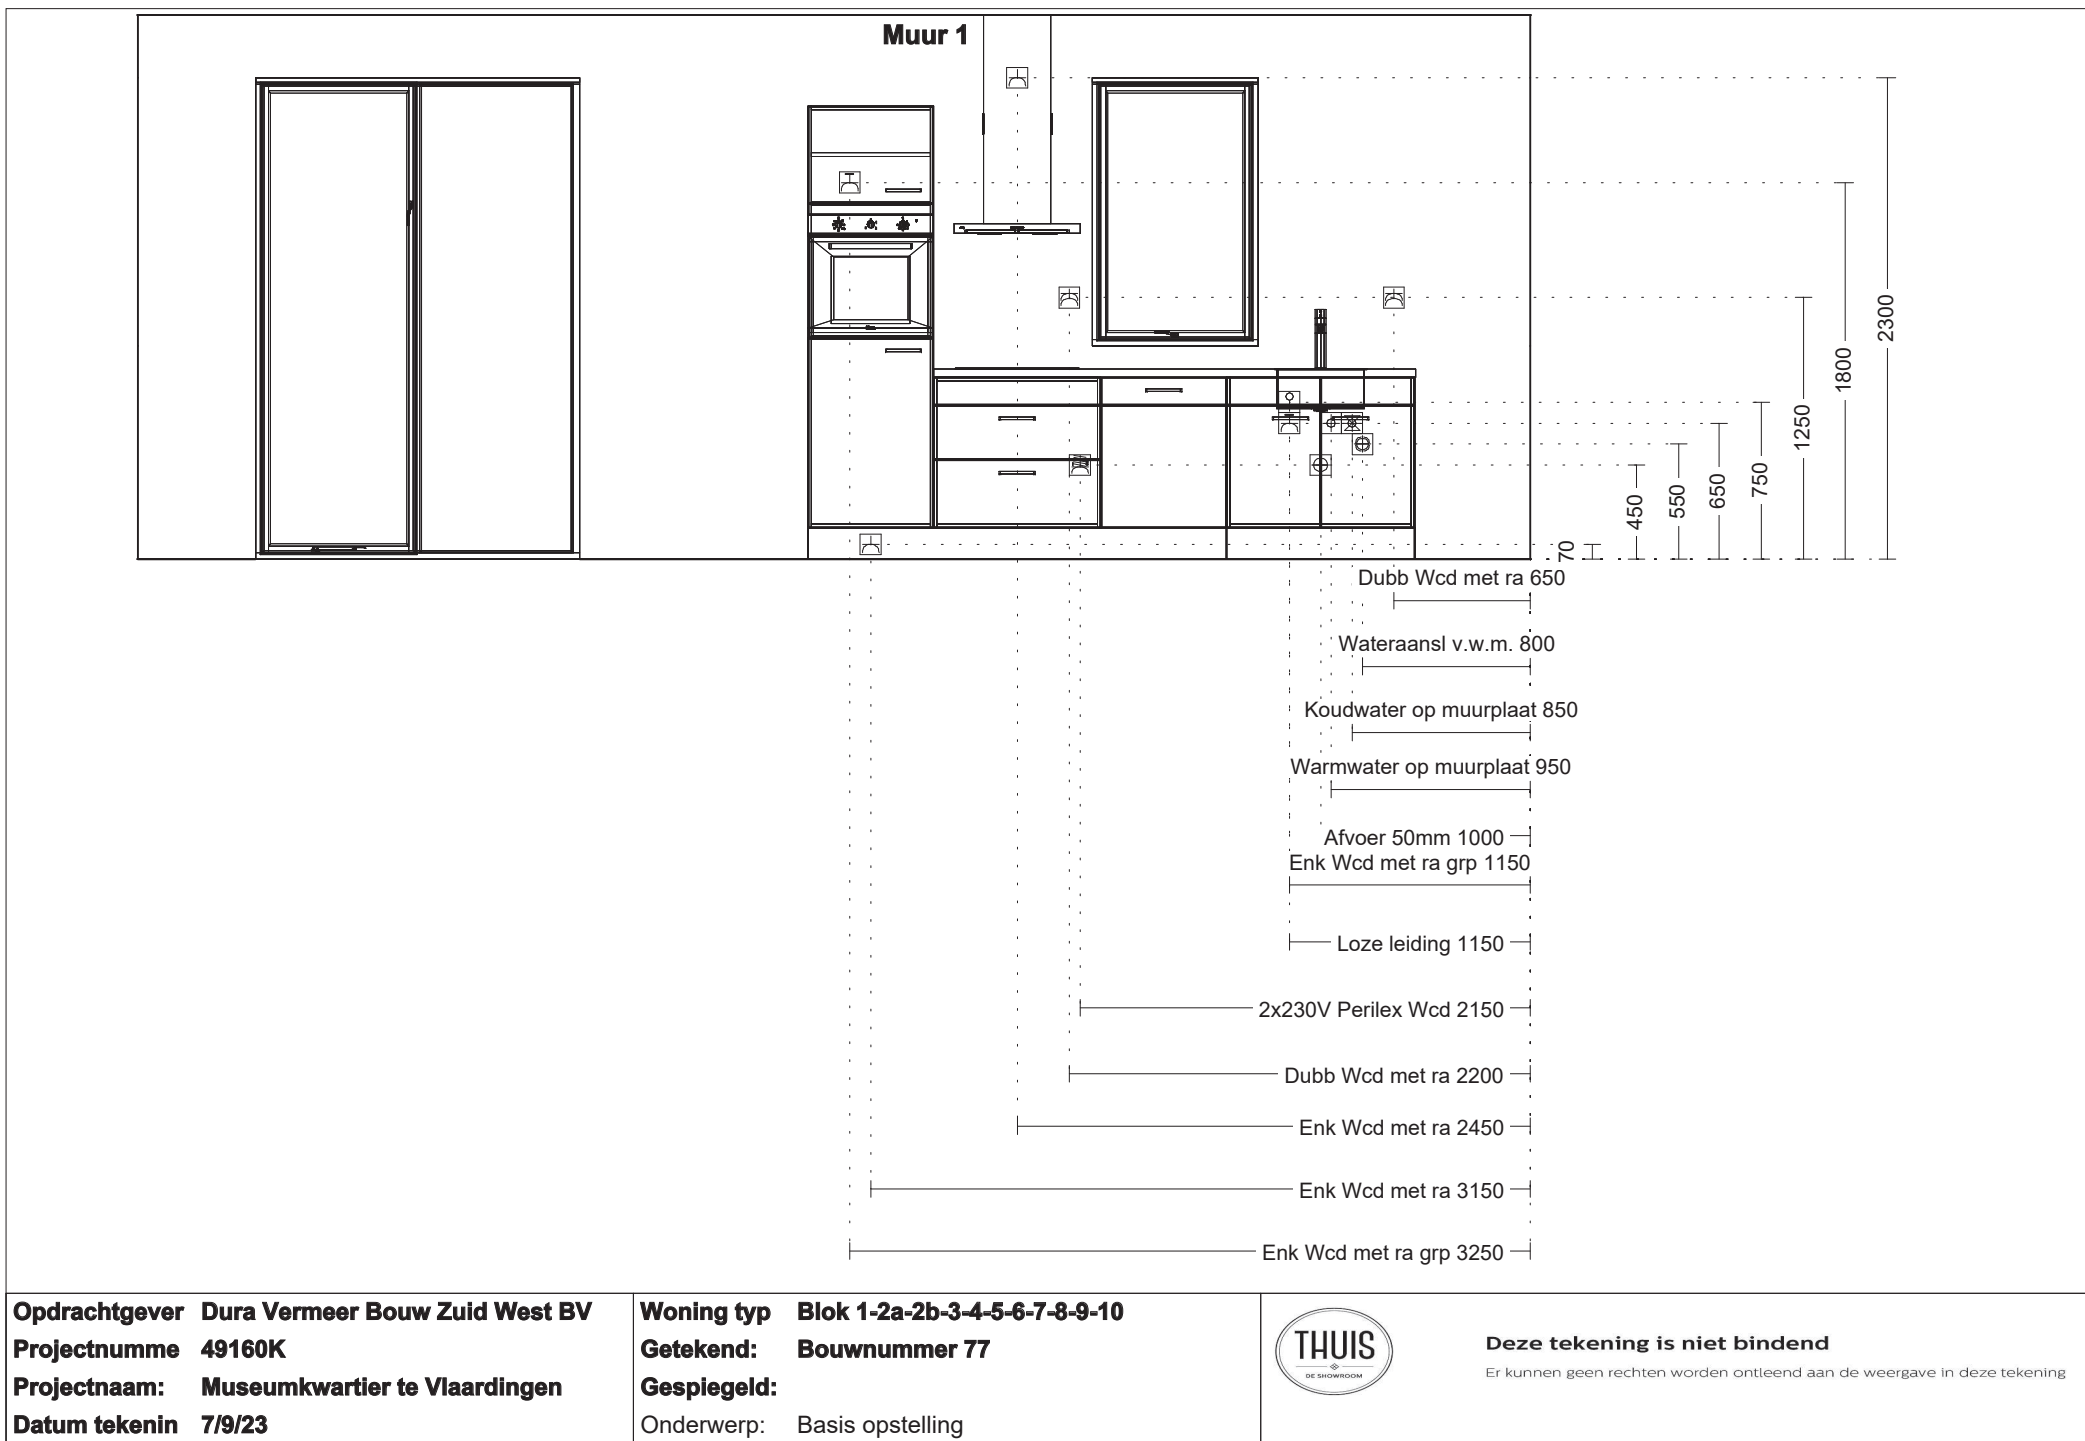

Opdrachtgever Dura Vermeer Bouw Zuid West BV	Woning typ Blok 1-2a-2b-3-4-5-6-7-8-9-10		Deze tekening is niet bindend Er kunnen geen rechten worden ontleend aan de weergave in deze tekening
Projectnumme 49160K	Getekend: Bouwnummer 77		
Projectnaam: Museumkwartier te Vlaardingen	Gespiegeld:		
Datum tekenin 7/9/23	Onderwerp: Basis opstelling		